


# 棟別平面図

国立大学法人等施設実態報告（様式3）

学校番号	学校名	団地番号	団地名	棟番号
0208	東京学芸大学	001	小金井	152

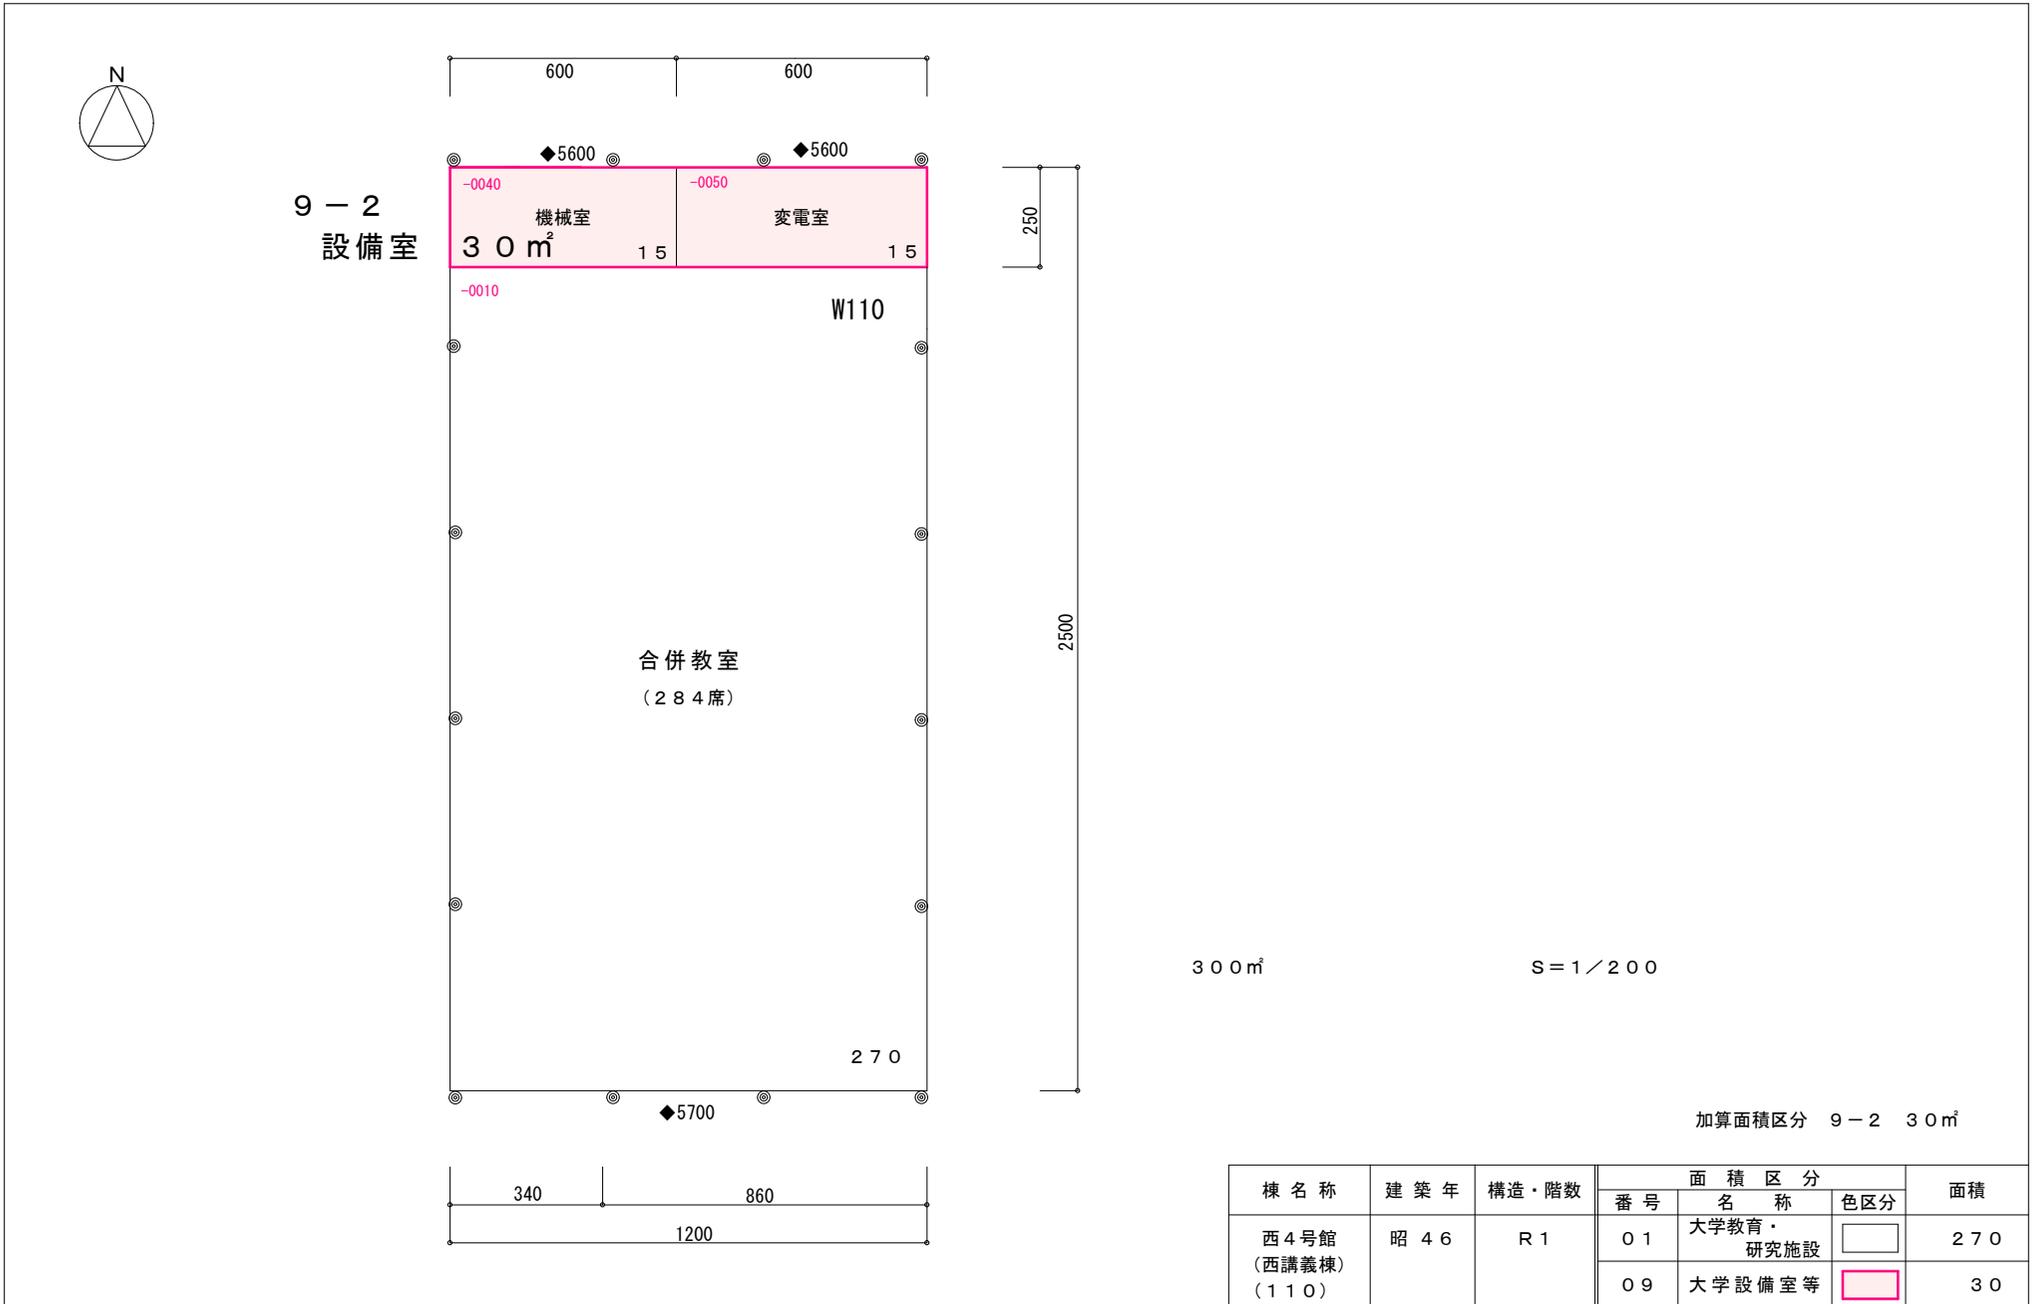

300㎡ S = 1/200

加算面積区分 9-2 30㎡

棟名称	建築年	構造・階数	面積区分			面積
			番号	名称	色区分	
西4号館 (西講義棟) (110)	昭46	R1	01	大学教育・ 研究施設	<input type="checkbox"/>	270
			09	大学設備室等	<input checked="" type="checkbox"/>	30

整理番号	3 - 72
------	--------