



凡例


記号	名称	備考
---	配管配線	露出
---		既設
///	正上げ引下り	
	負荷調整装置	
□	行電盤	既設
⊠	配ボックス	
⊞		既設
⊙	ニ型15Aコンセント	既設
⊚	A型30A "	既設
⊛	T型15A "	⊙⊚既設撤去に付新設

- (注)
1. 配線に於て「 」は既設配管内配線とする
 2. 露出配管部分は、指定色塗装を要する

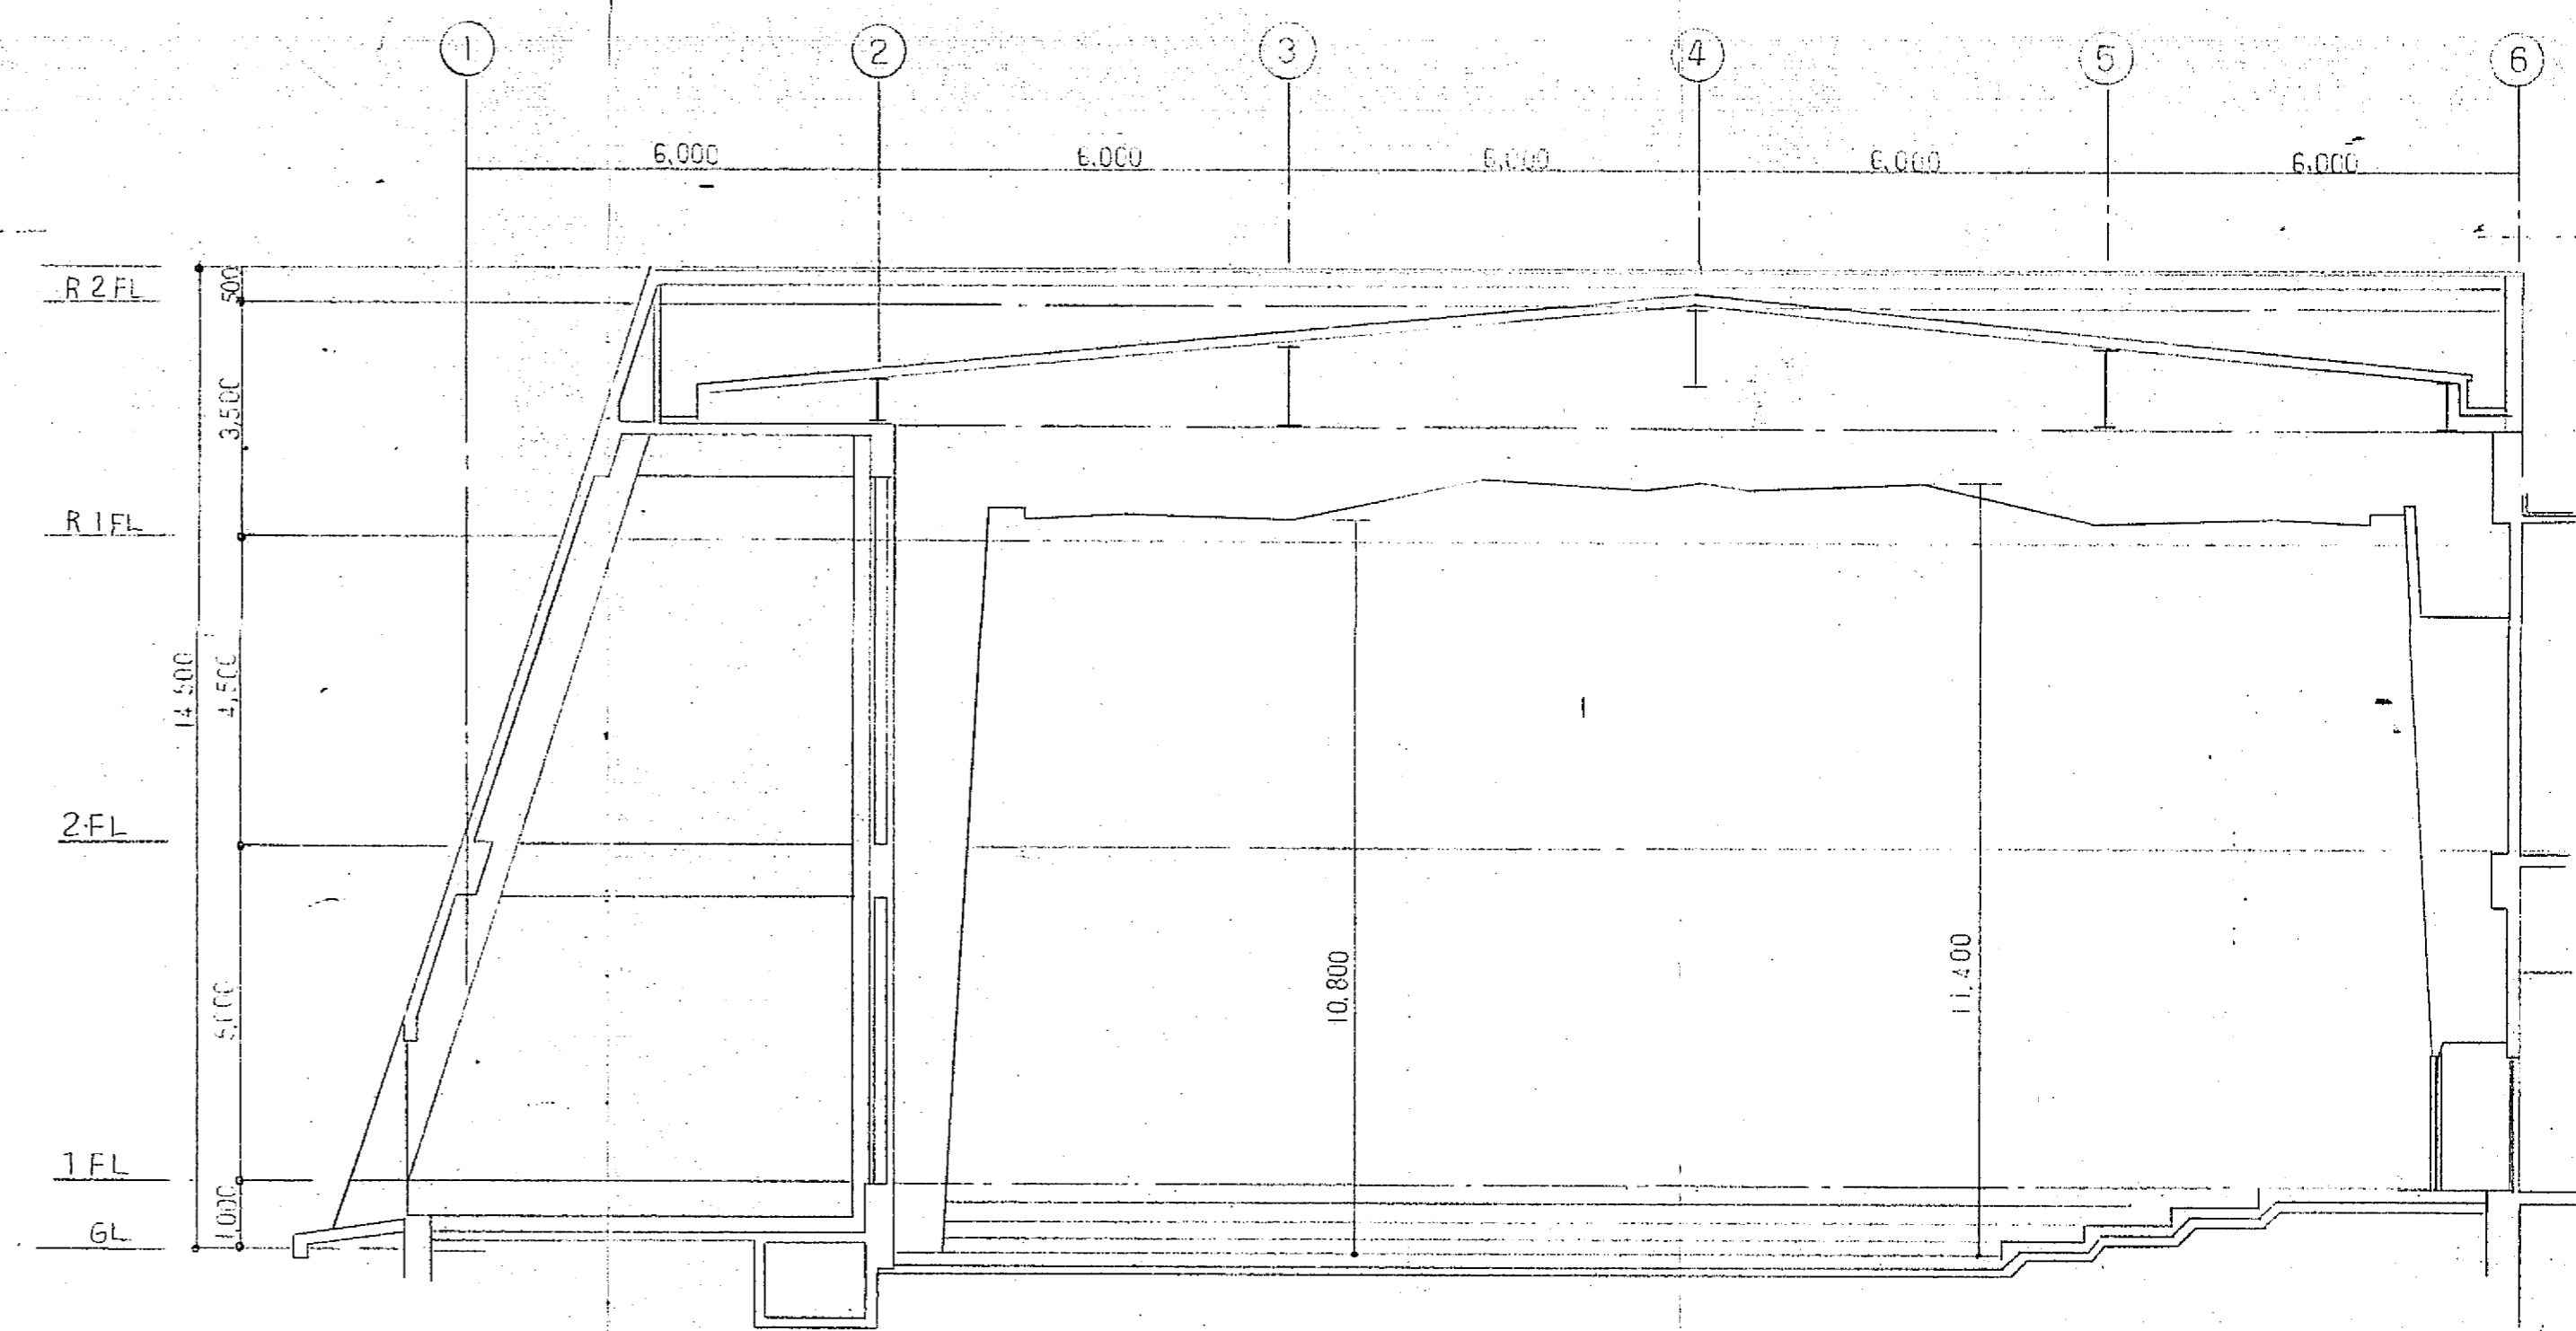


1階 調光設備配線図 s 1/100

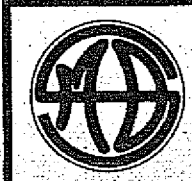


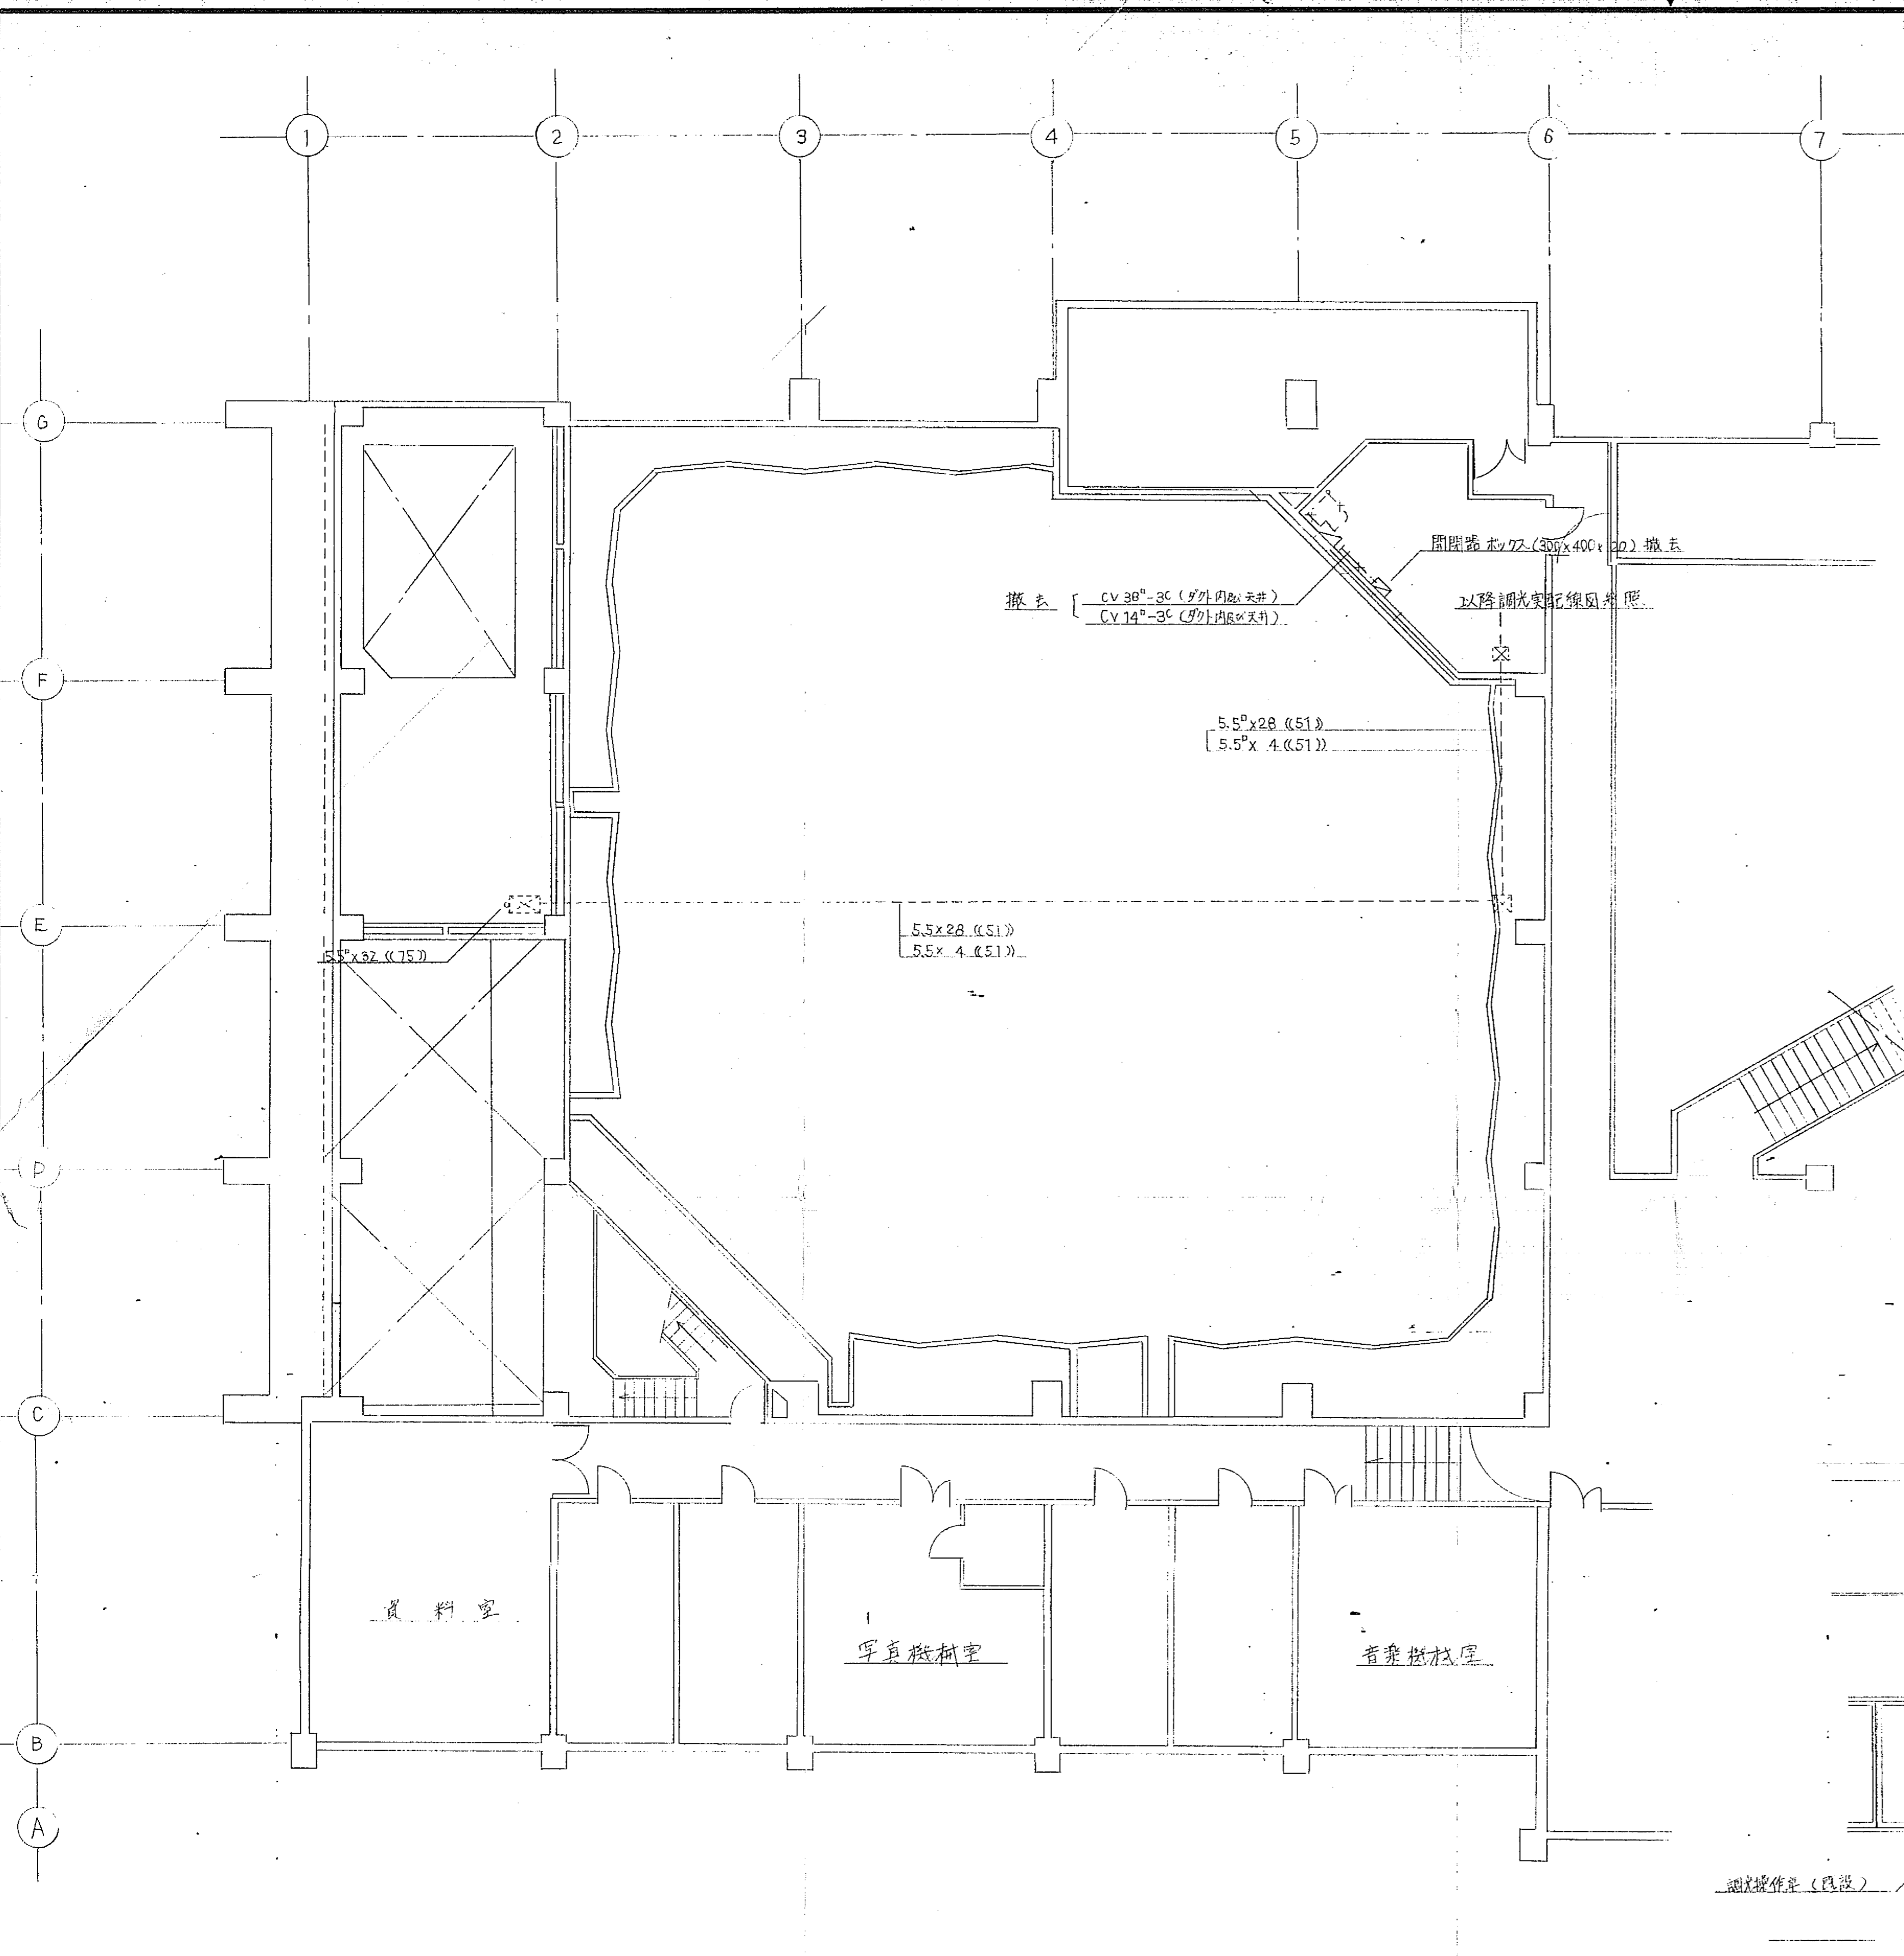

2階 調光設備配線図 5 1/100

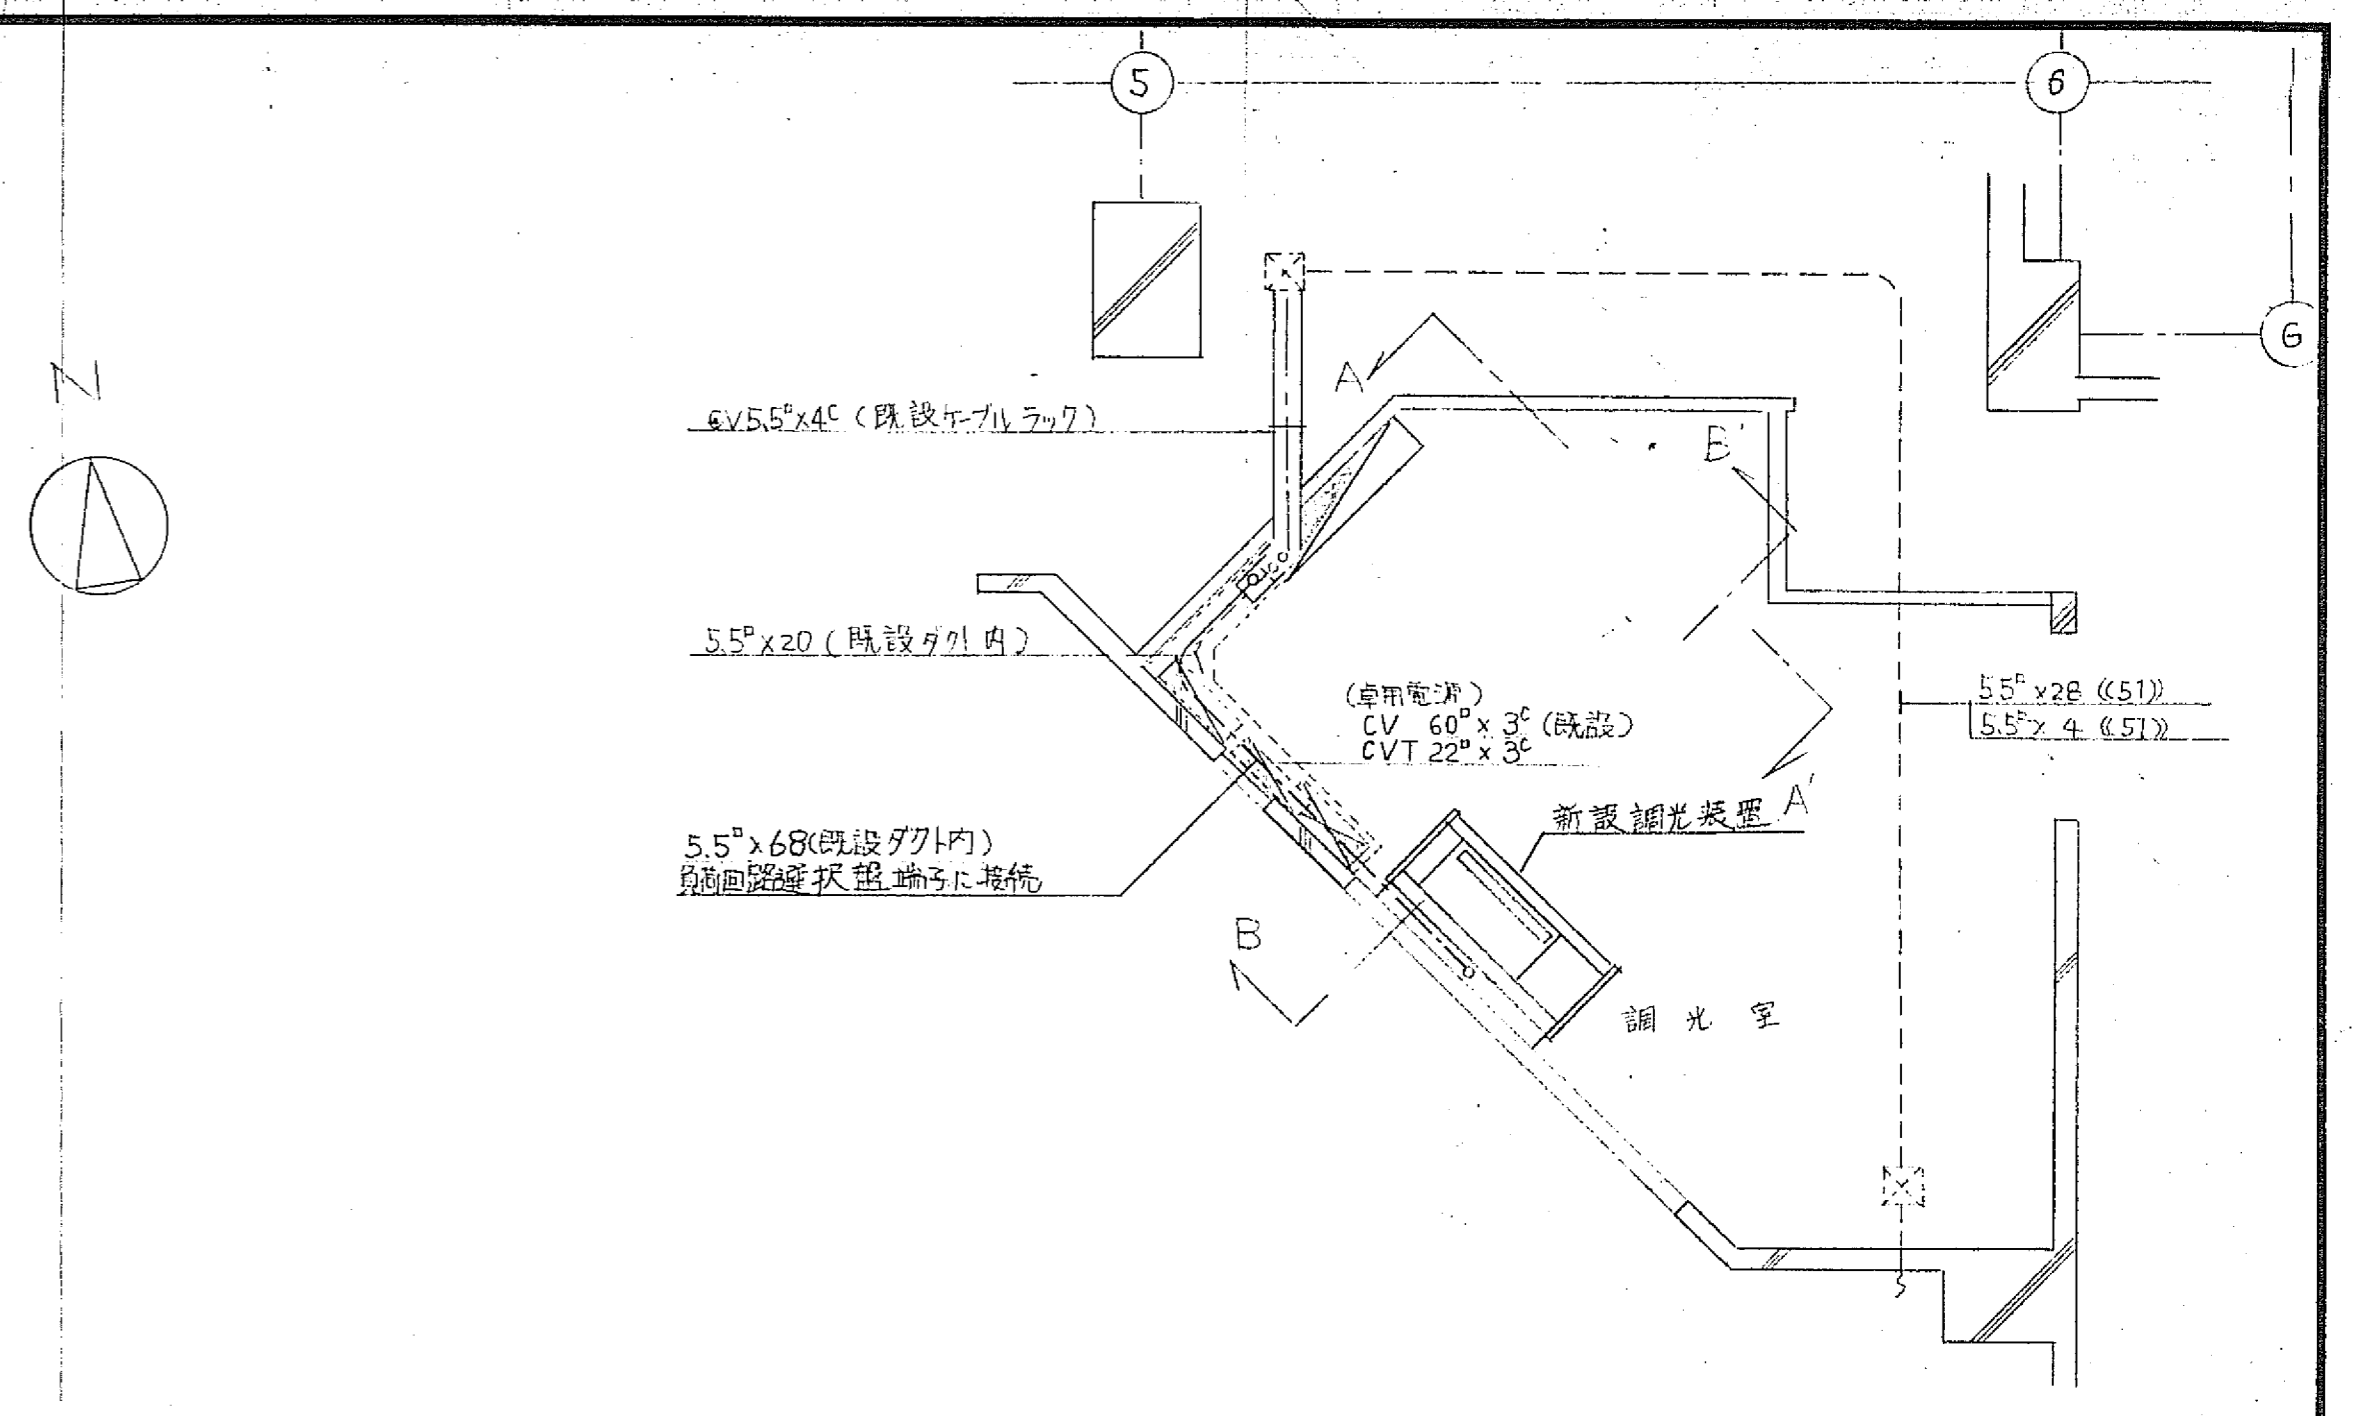


調光室配線図 5 1/50

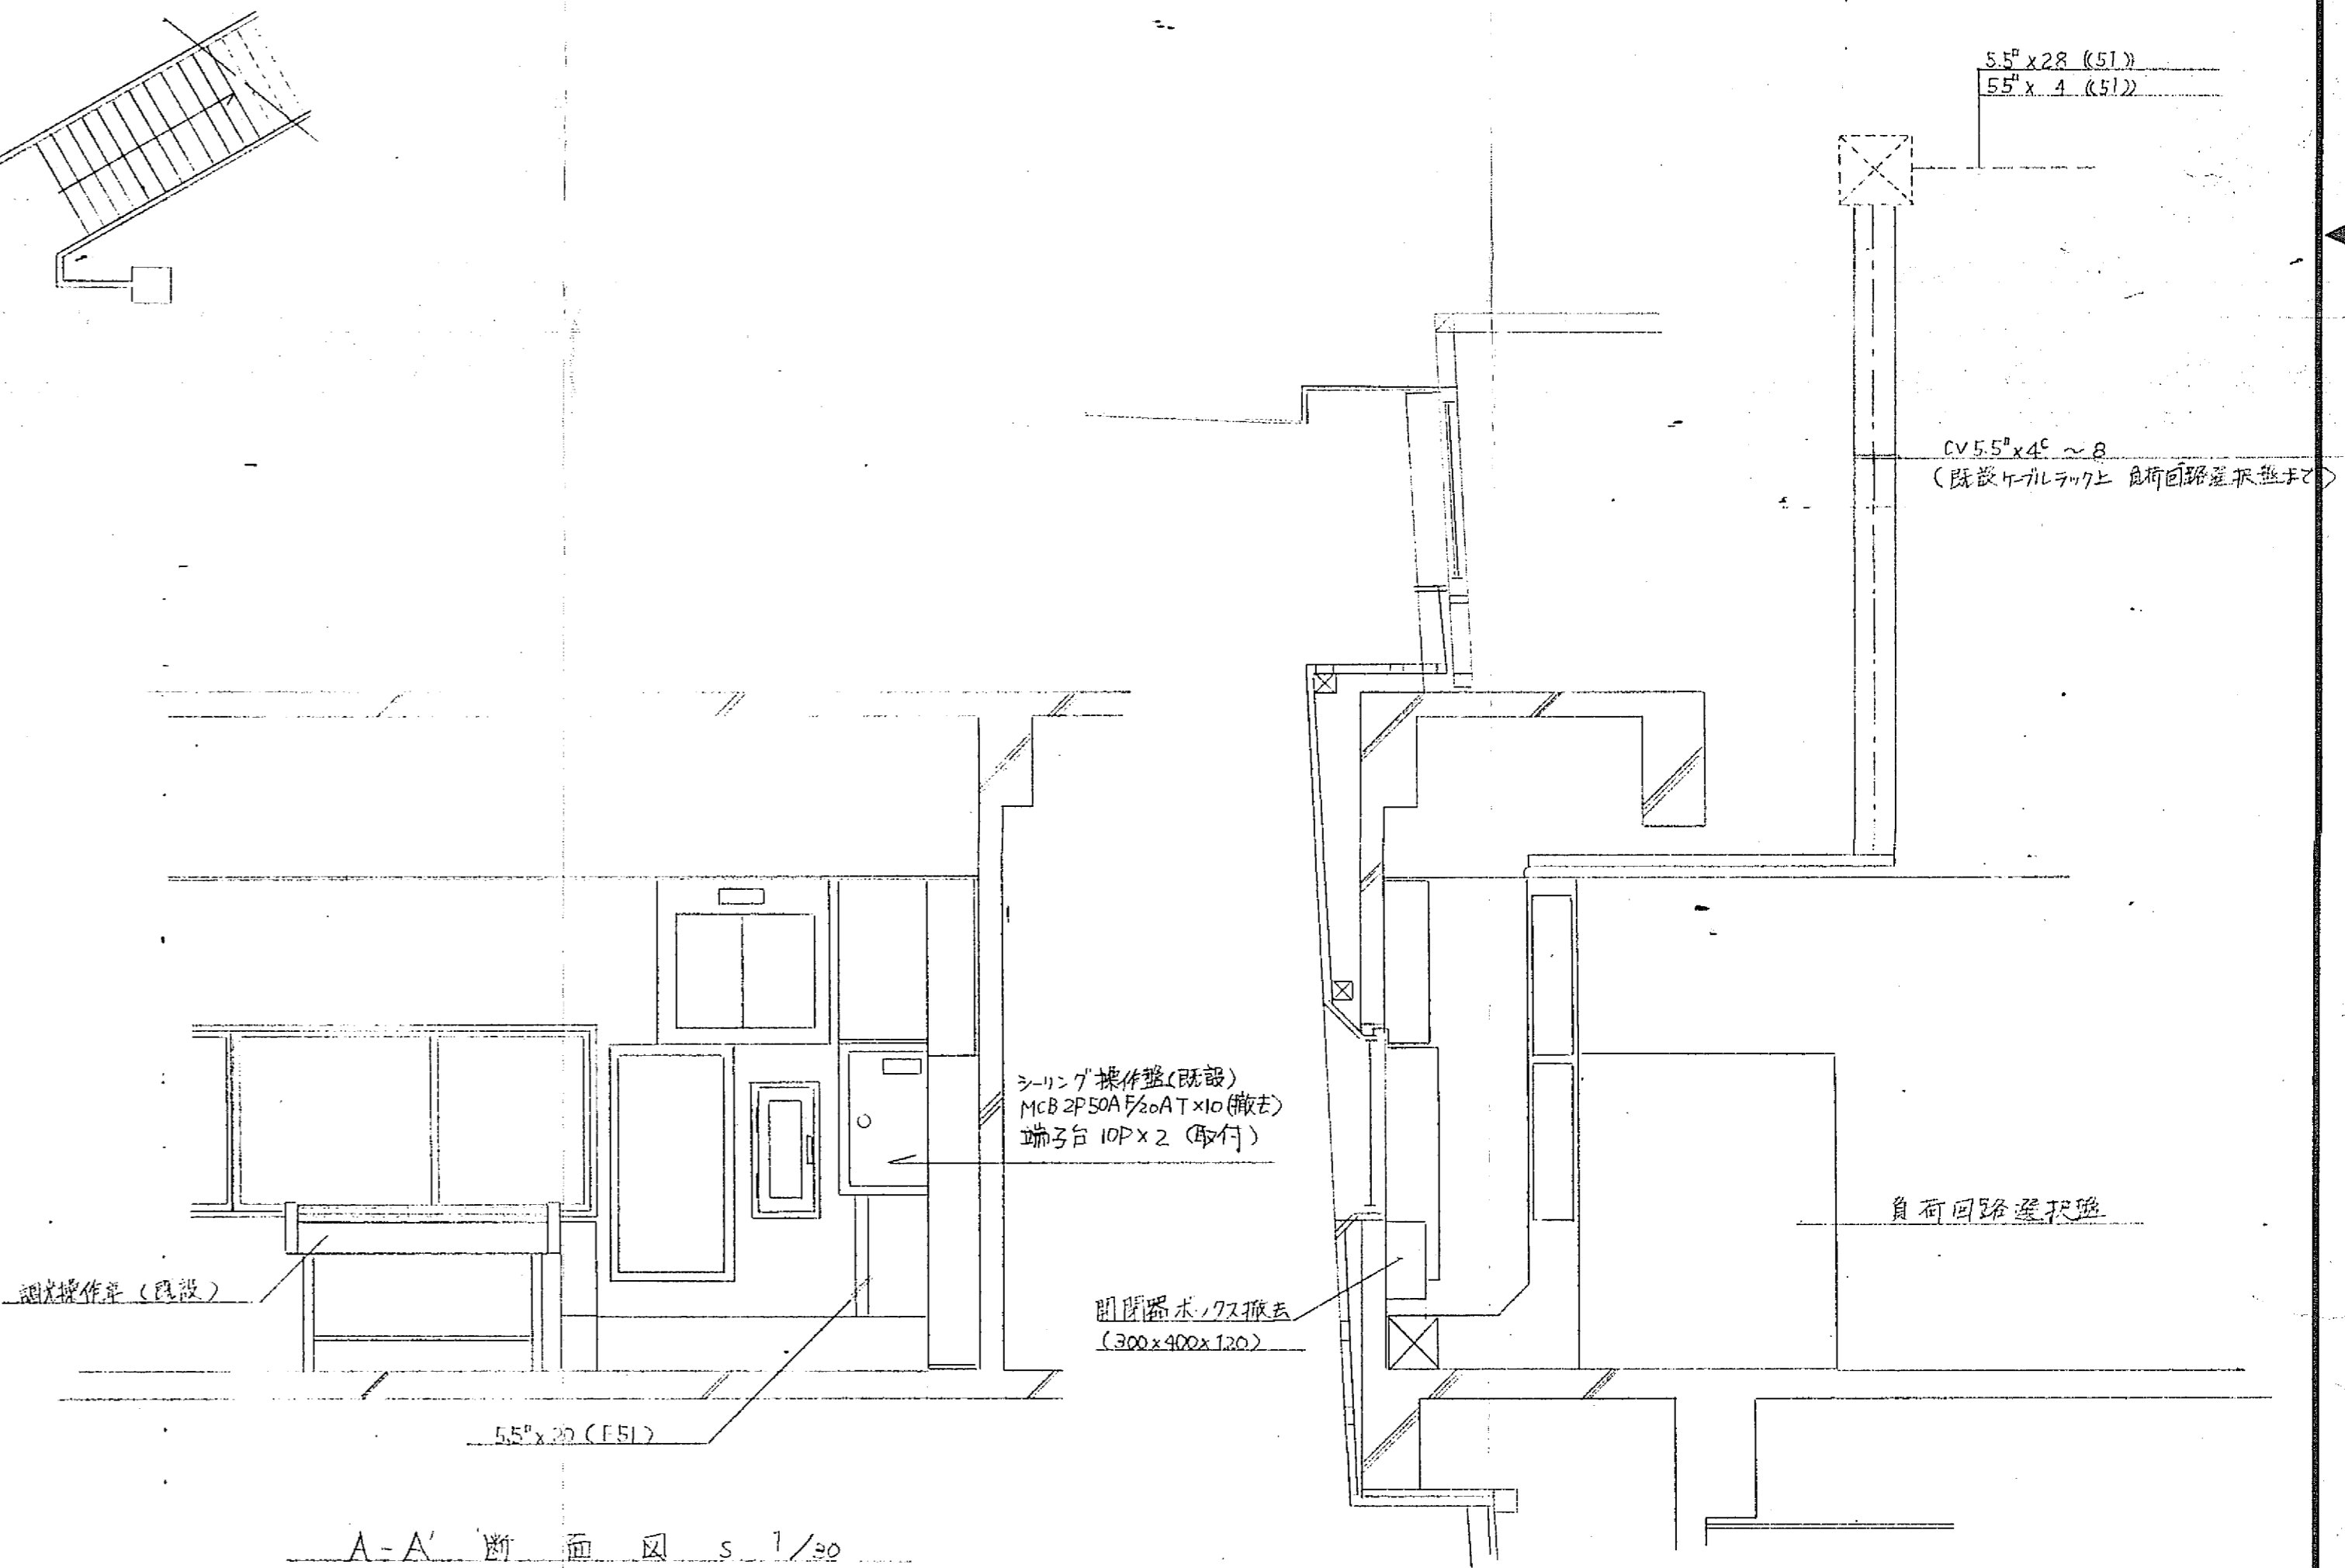

A-A' 断面図 5 1/30

B-B' 断面図 5 1/30

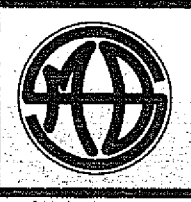

名称	芸術館舞台照明設備補修工事	しゅん功図	縮尺	1:100 1:50 1:30	作図	2年 4月 26日	株式会社 松村電機製作所 MATSUMURA ELECTRIC MFG. CO., LTD.	図面番号	M-02
図面名称	2階 調光設備配線図				設計				